
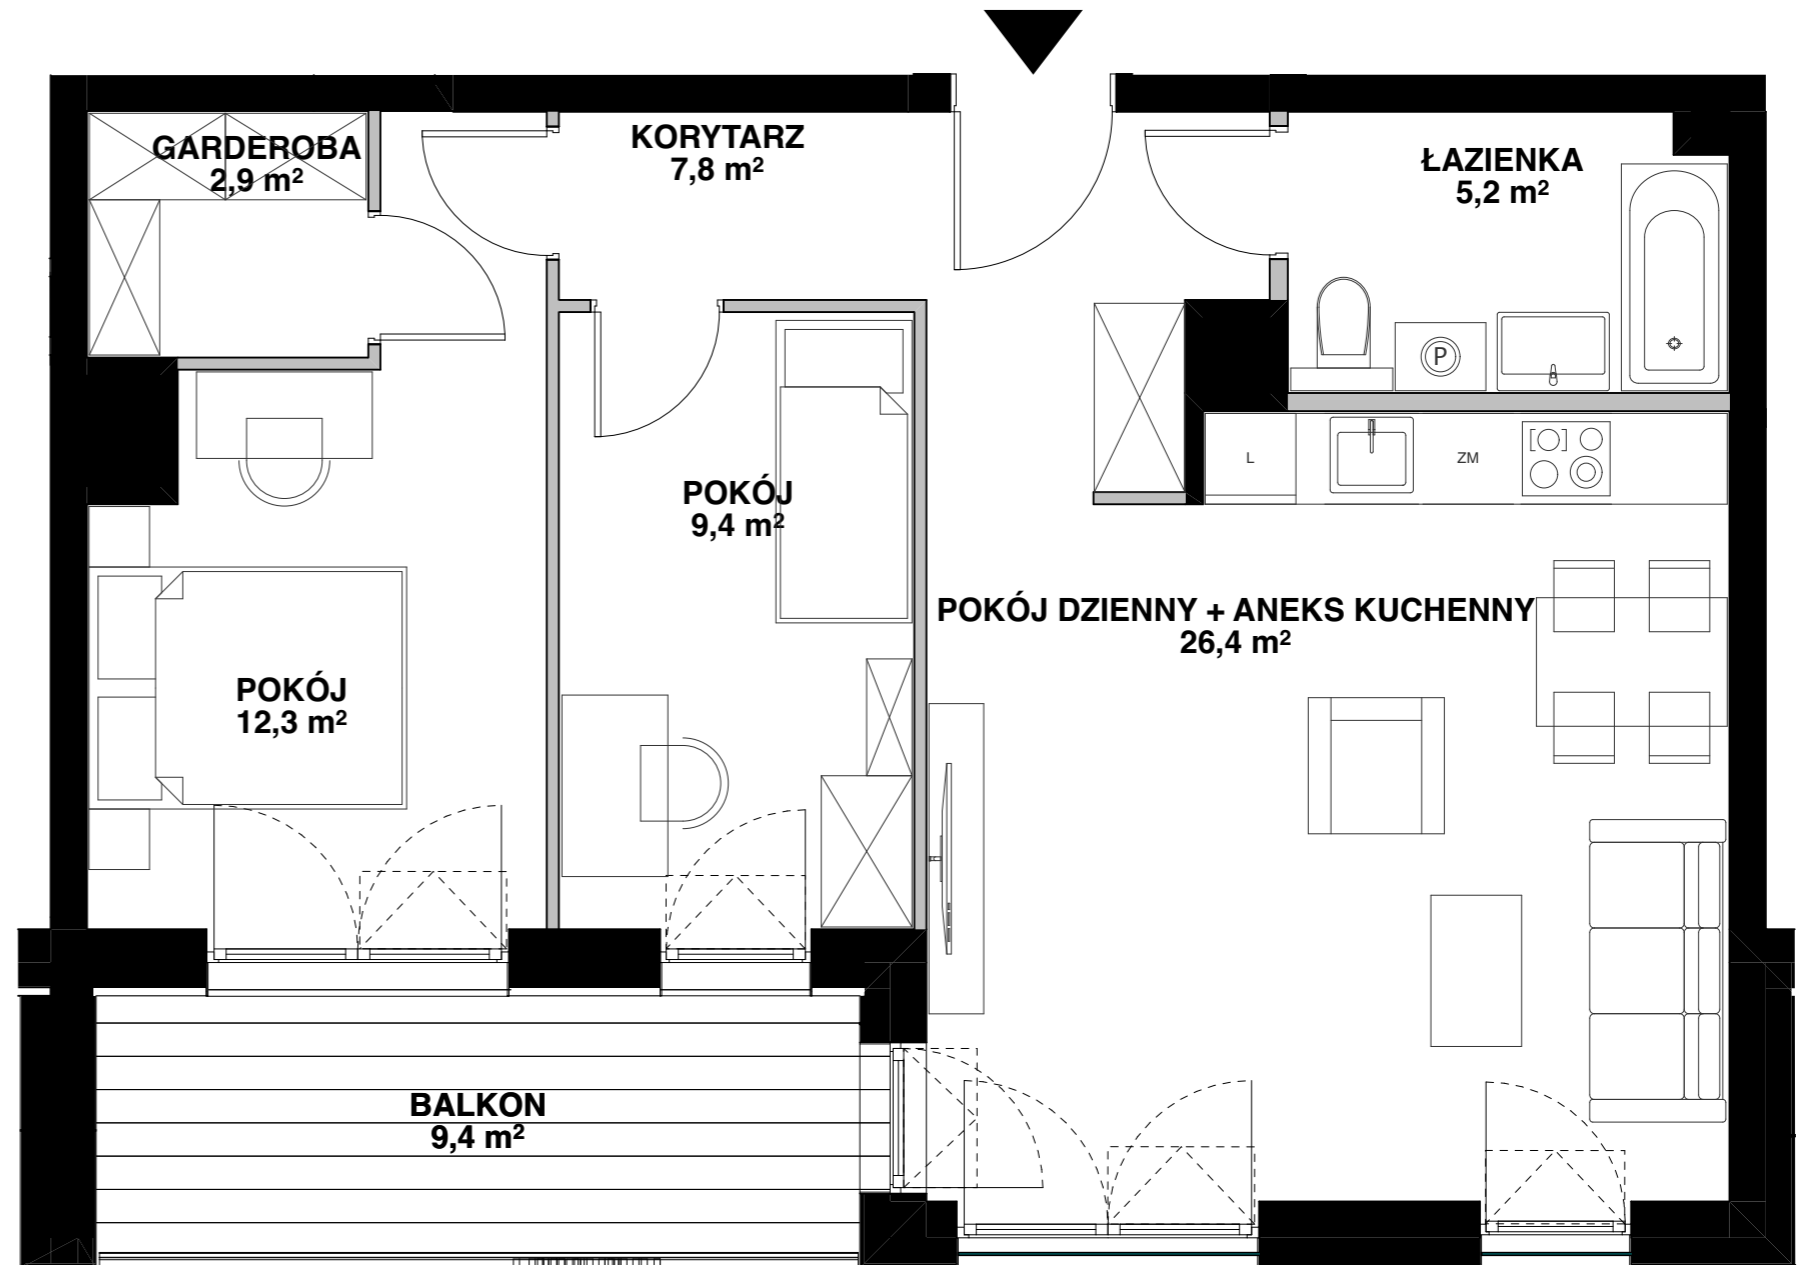
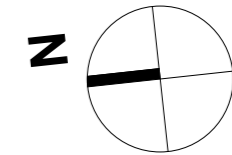


**POWIERZCHNIA  
WEWNĘTRZNA LOKALU 66,5 m<sup>2</sup>**

**SUMA POWIERZCHNI  
UŻYTKOWEJ POMIESZCZEŃ 64,0 m<sup>2</sup>**

GARDEROBA	2,9 m <sup>2</sup>
KORYTARZ	7,8 m <sup>2</sup>
POKÓJ	9,4 m <sup>2</sup>
POKÓJ	12,3 m <sup>2</sup>
POKÓJ DZIENNY + ANEKS KUCHENNY	26,4 m <sup>2</sup>
ŁAZIENKA	5,2 m <sup>2</sup>

■ ŚCIANA BEZ MOŻLIWOŚCI ROZBIÓRKI  
□ ŚCIANA Z MOŻLIWOŚCIĄ ROZBIÓRKI

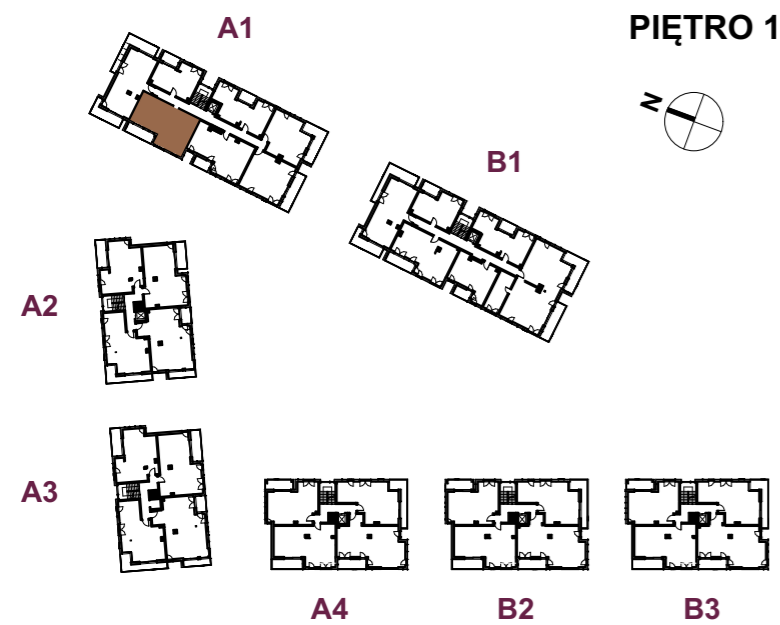

**SKALA 1:50**  
0 1 2 3 4 5m