




POWIERZCHNIA
WEWNĘTRZNA LOKALU **91,5 m²**

SUMA POWIERZCHNI
UŻYTKOWEJ POMIESZCZEŃ **88,7 m²**

KORYTARZ	10,4 m ²
POKÓJ	8,6 m ²
POKÓJ	10,0 m ²
POKÓJ	13,2 m ²
POKÓJ DZIENNY + ANEKS KUCHENNY	41,4 m ²
ŁAZIENKA	5,1 m ²

■ ŚCIANA BEZ MOŻLIWOŚCI ROZBIÓRKI

□ ŚCIANA Z MOŻLIWOŚCIĄ ROZBIÓRKI

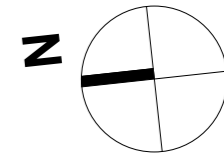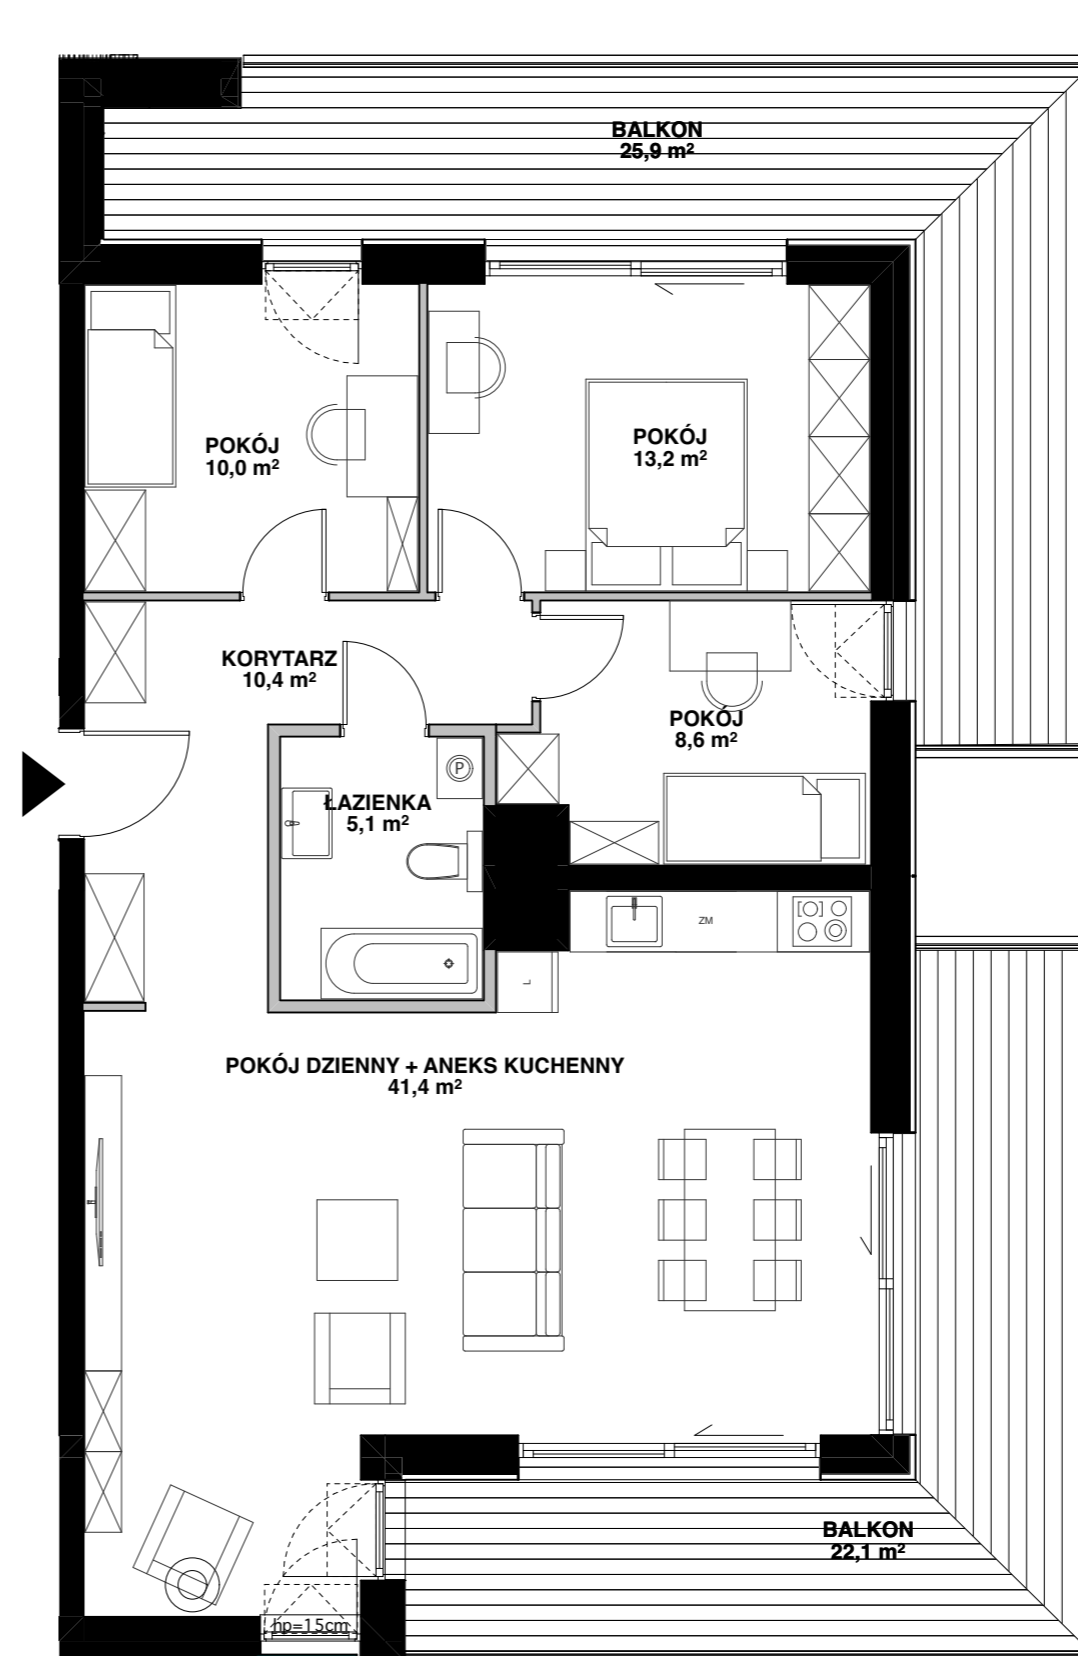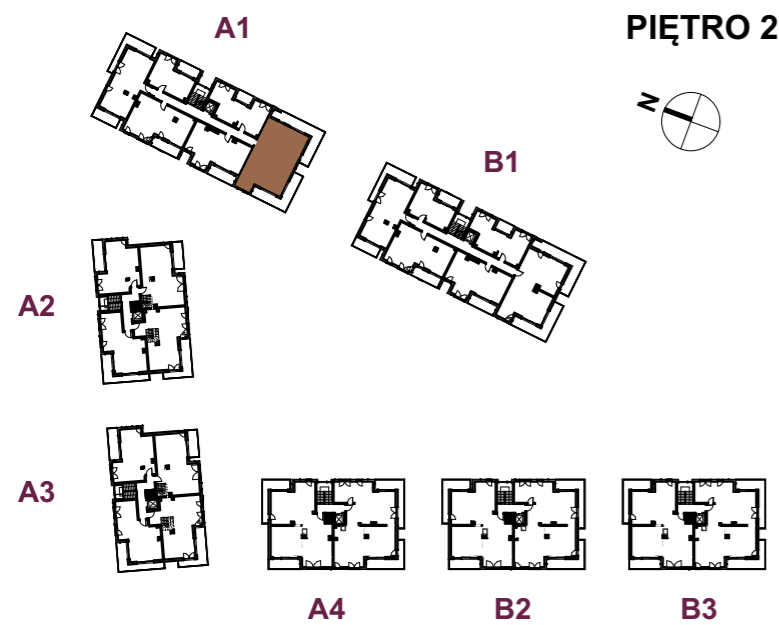

SKALA 1:75

