



**POWIERZCHNIA
WEWNĘTRZNA LOKALU 74,5 m²**

**SUMA POWIERZCHNI
UŻYTKOWEJ POMIESZCZEŃ 71,7 m²**

KORYTARZ	11,8 m ²
POKÓJ	12,6 m ²
POKÓJ	14,1 m ²
POKÓJ DZIENNY + ANEKS KUCHENNY	26,0 m ²
ŁAZIENKA	3,6 m ²
ŁAZIENKA	3,6 m ²

■ ŚCIANA BEZ MOŻLIWOŚCI ROZBIÓRKI

□ ŚCIANA Z MOŻLIWOŚCIĄ ROZBIÓRKI

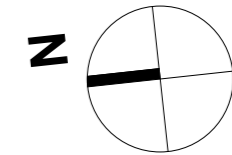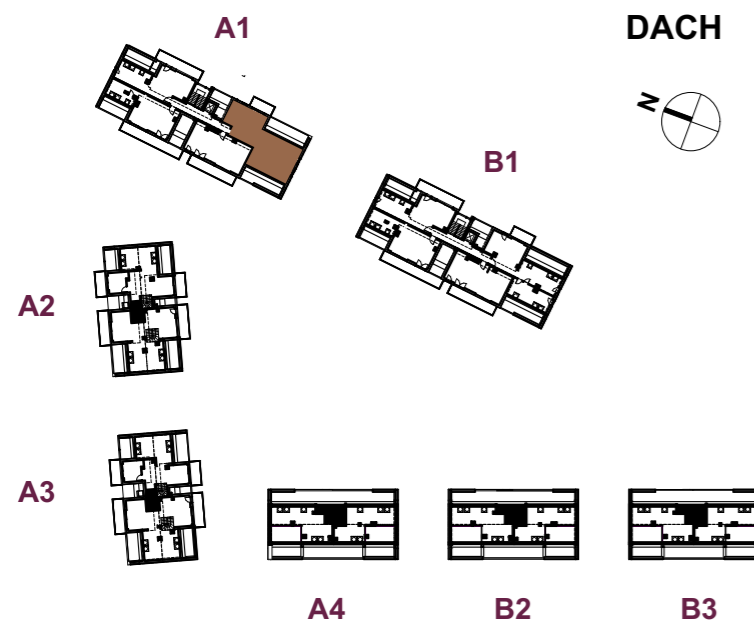

SKALA 1:75

