
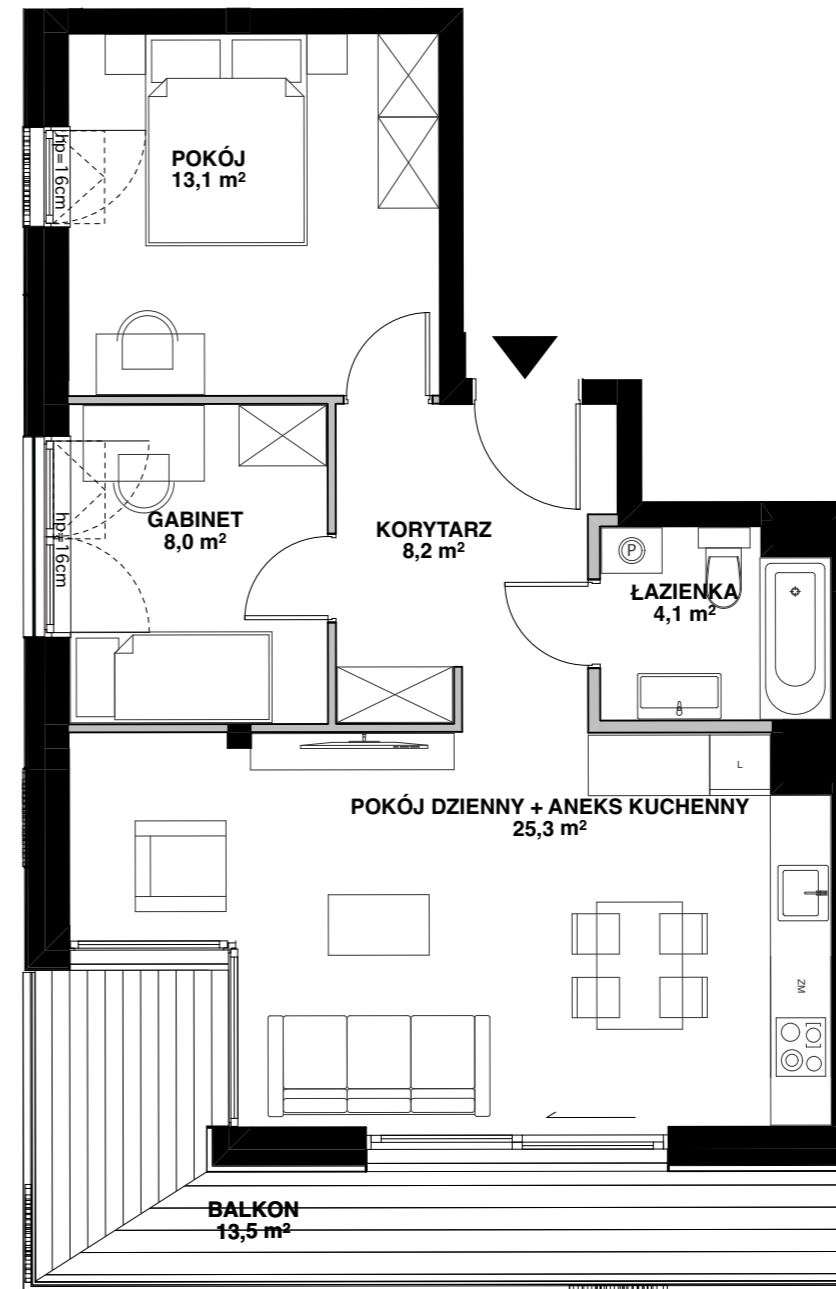
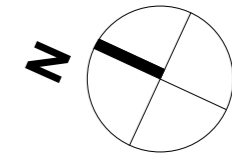


**POWIERZCHNIA  
WEWNĘTRZNA LOKALU 60,4 m<sup>2</sup>**

**SUMA POWIERZCHNI  
UŻYTKOWEJ POMIESZCZEŃ 58,7 m<sup>2</sup>**

GABINET	8,0 m <sup>2</sup>
KORYTARZ	8,2 m <sup>2</sup>
POKÓJ	13,1 m <sup>2</sup>
POKÓJ DZIENNY + ANEKS KUCHENNY	25,3 m <sup>2</sup>
ŁAZIENKA	4,1 m <sup>2</sup>

■ ŚCIANA BEZ MOŻLIWOŚCI ROZBIÓRKI  
□ ŚCIANA Z MOŻLIWOŚCIĄ ROZBIÓRKI

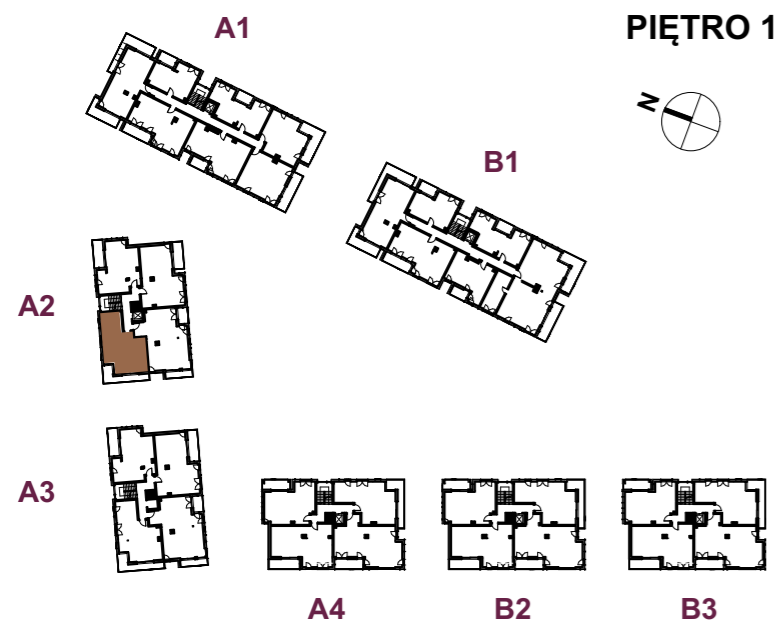

SKALA 1:75

