


**POWIERZCHNIA
WEWNĘTRZNA LOKALU 144,2 m²**


**SUMA POWIERZCHNI
UŻYTKOWEJ POMIESZCZEŃ 141,3 m²**

GARDEROBA	2,2 m ²
KORYTARZ	7,7 m ²
KORYTARZ	12,5 m ²
POKÓJ	15,8 m ²
POKÓJ	17,8 m ²
POKÓJ	22,6 m ²
POKÓJ DZIENNY + ANEKS KUCHENNY	54,5 m ²
ŁAZIENKA	4,1 m ²
ŁAZIENKA	4,1 m ²



■ ŚCIANA BEZ MOŻLIWOŚCI ROZBIÓRKI
□ ŚCIANA Z MOŻLIWOŚCIĄ ROZBIÓRKI

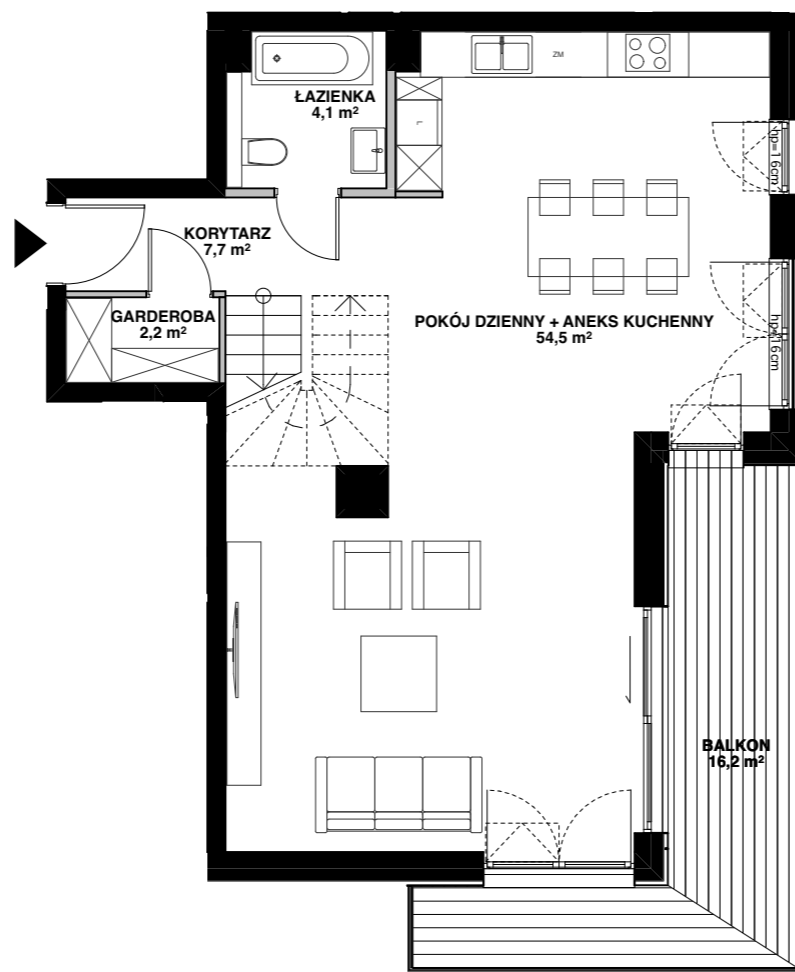

PIĘTRO 2

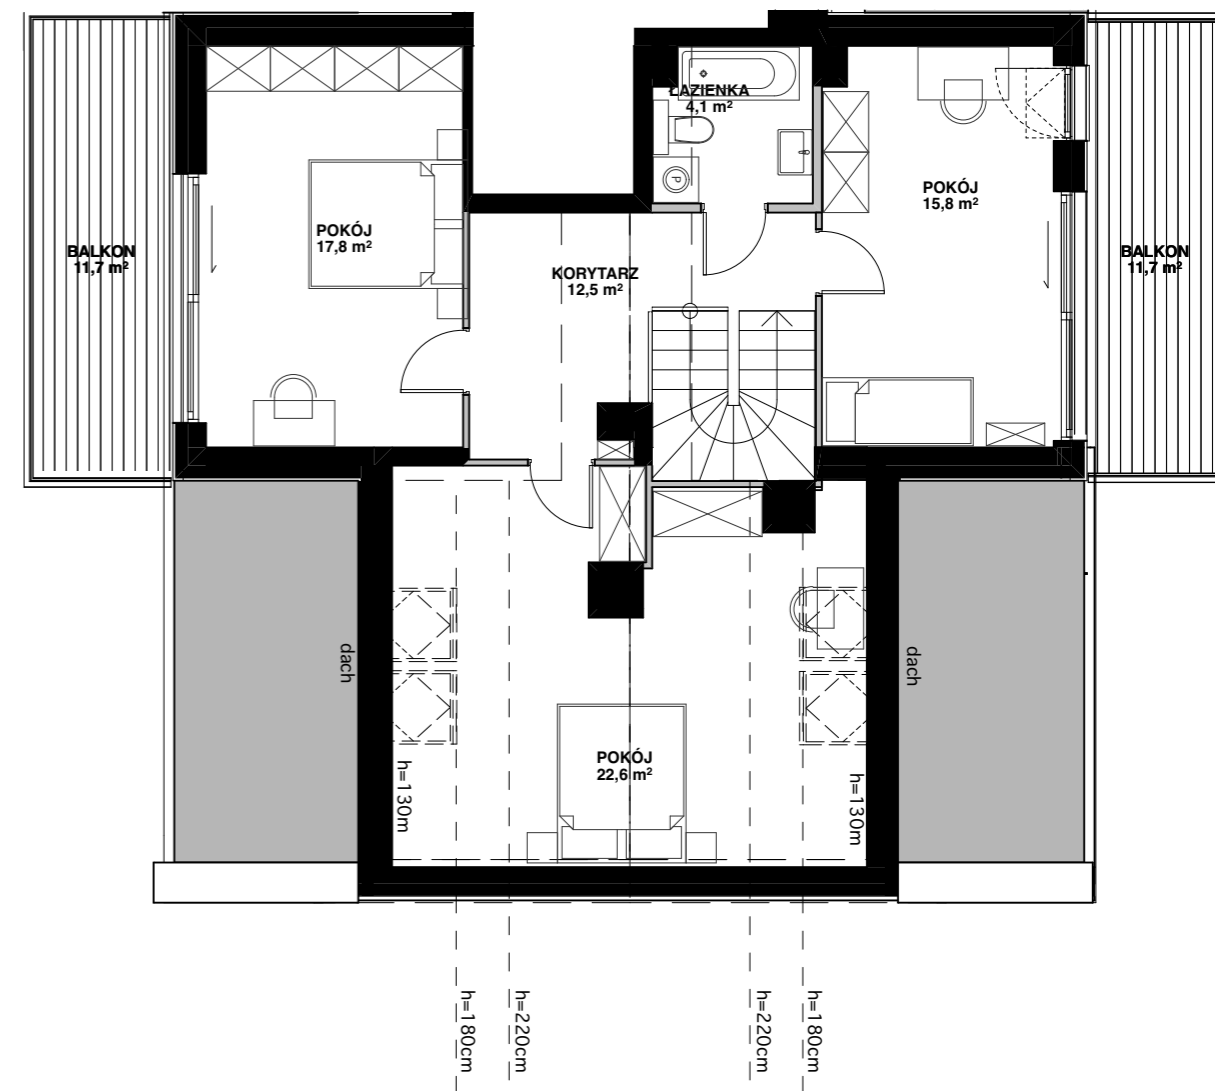

PODDASZE

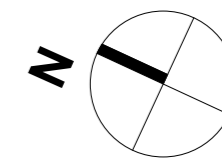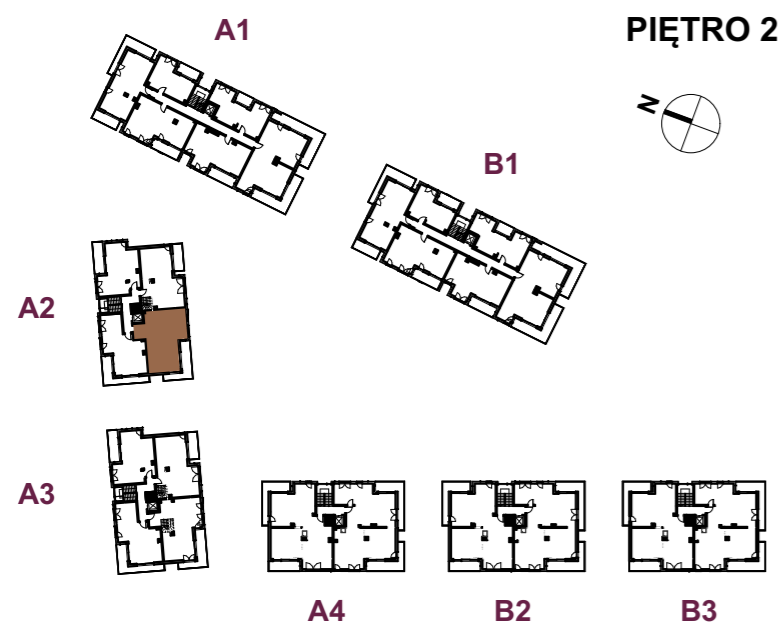

SKALA 1:100

