




**POWIERZCHNIA
WEWNĘTRZNA LOKALU 132,7 m²**

**SUMA POWIERZCHNI
UŻYTKOWEJ POMIESZCZEŃ 128,7 m²**

KORYTARZ	19,0 m ²
POKÓJ	9,8 m ²
POKÓJ	10,0 m ²
POKÓJ	10,8 m ²
POKÓJ	13,1 m ²
POKÓJ DZIENNY + ANEKS KUCHENNY	55,4 m ²
ŁAZIENKA	4,0 m ²
ŁAZIENKA	6,6 m ²

PODDASZE NIEUŻYTKOWE	28,9 m ²
----------------------	---------------------

- ŚCIANA BEZ MOŻLIWOŚCI ROZBIÓRKI
- ŚCIANA Z MOŻLIWOŚCIĄ ROZBIÓRKI

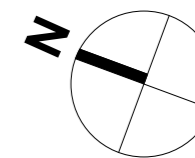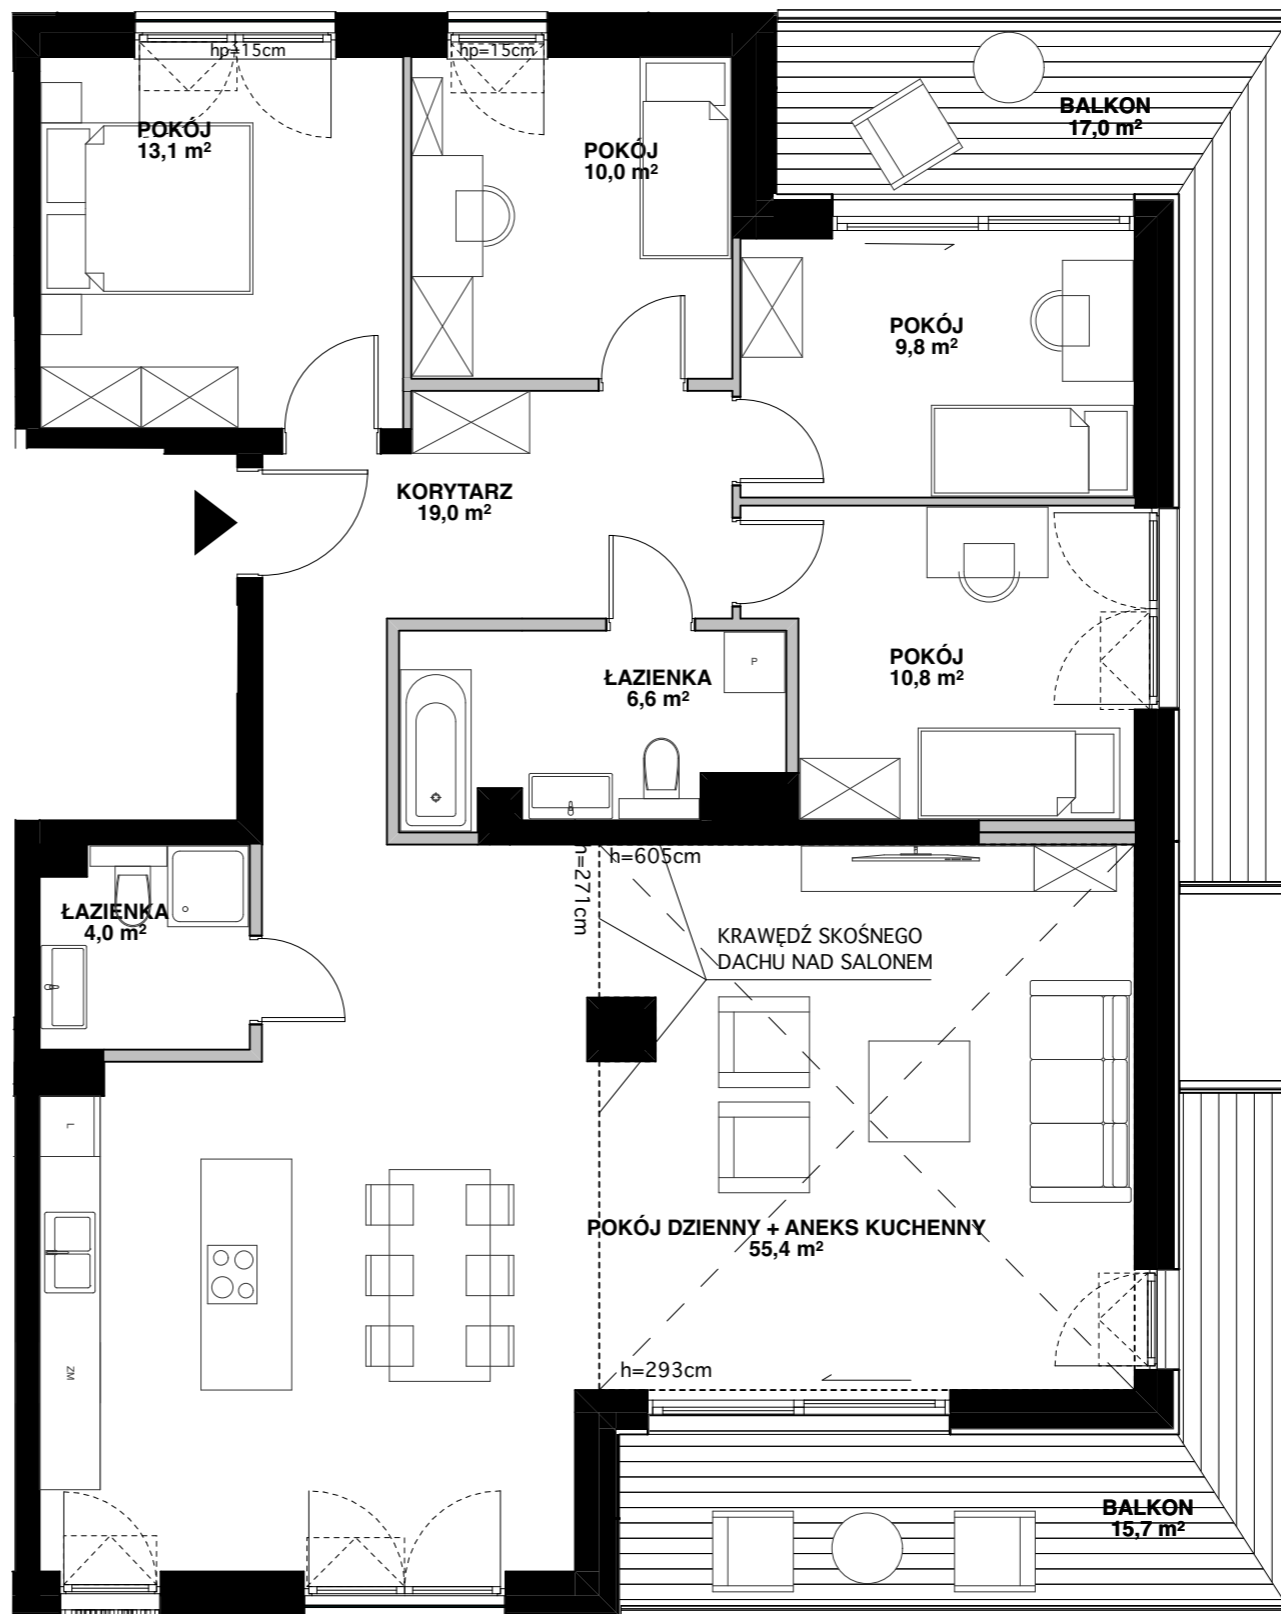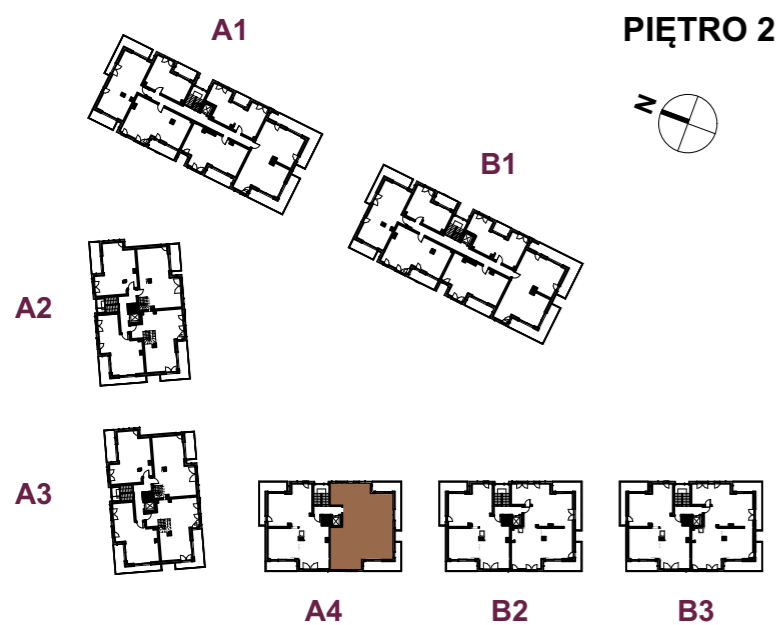

SKALA 1:75

